


NAVRŽENÁ PARCELACE 04

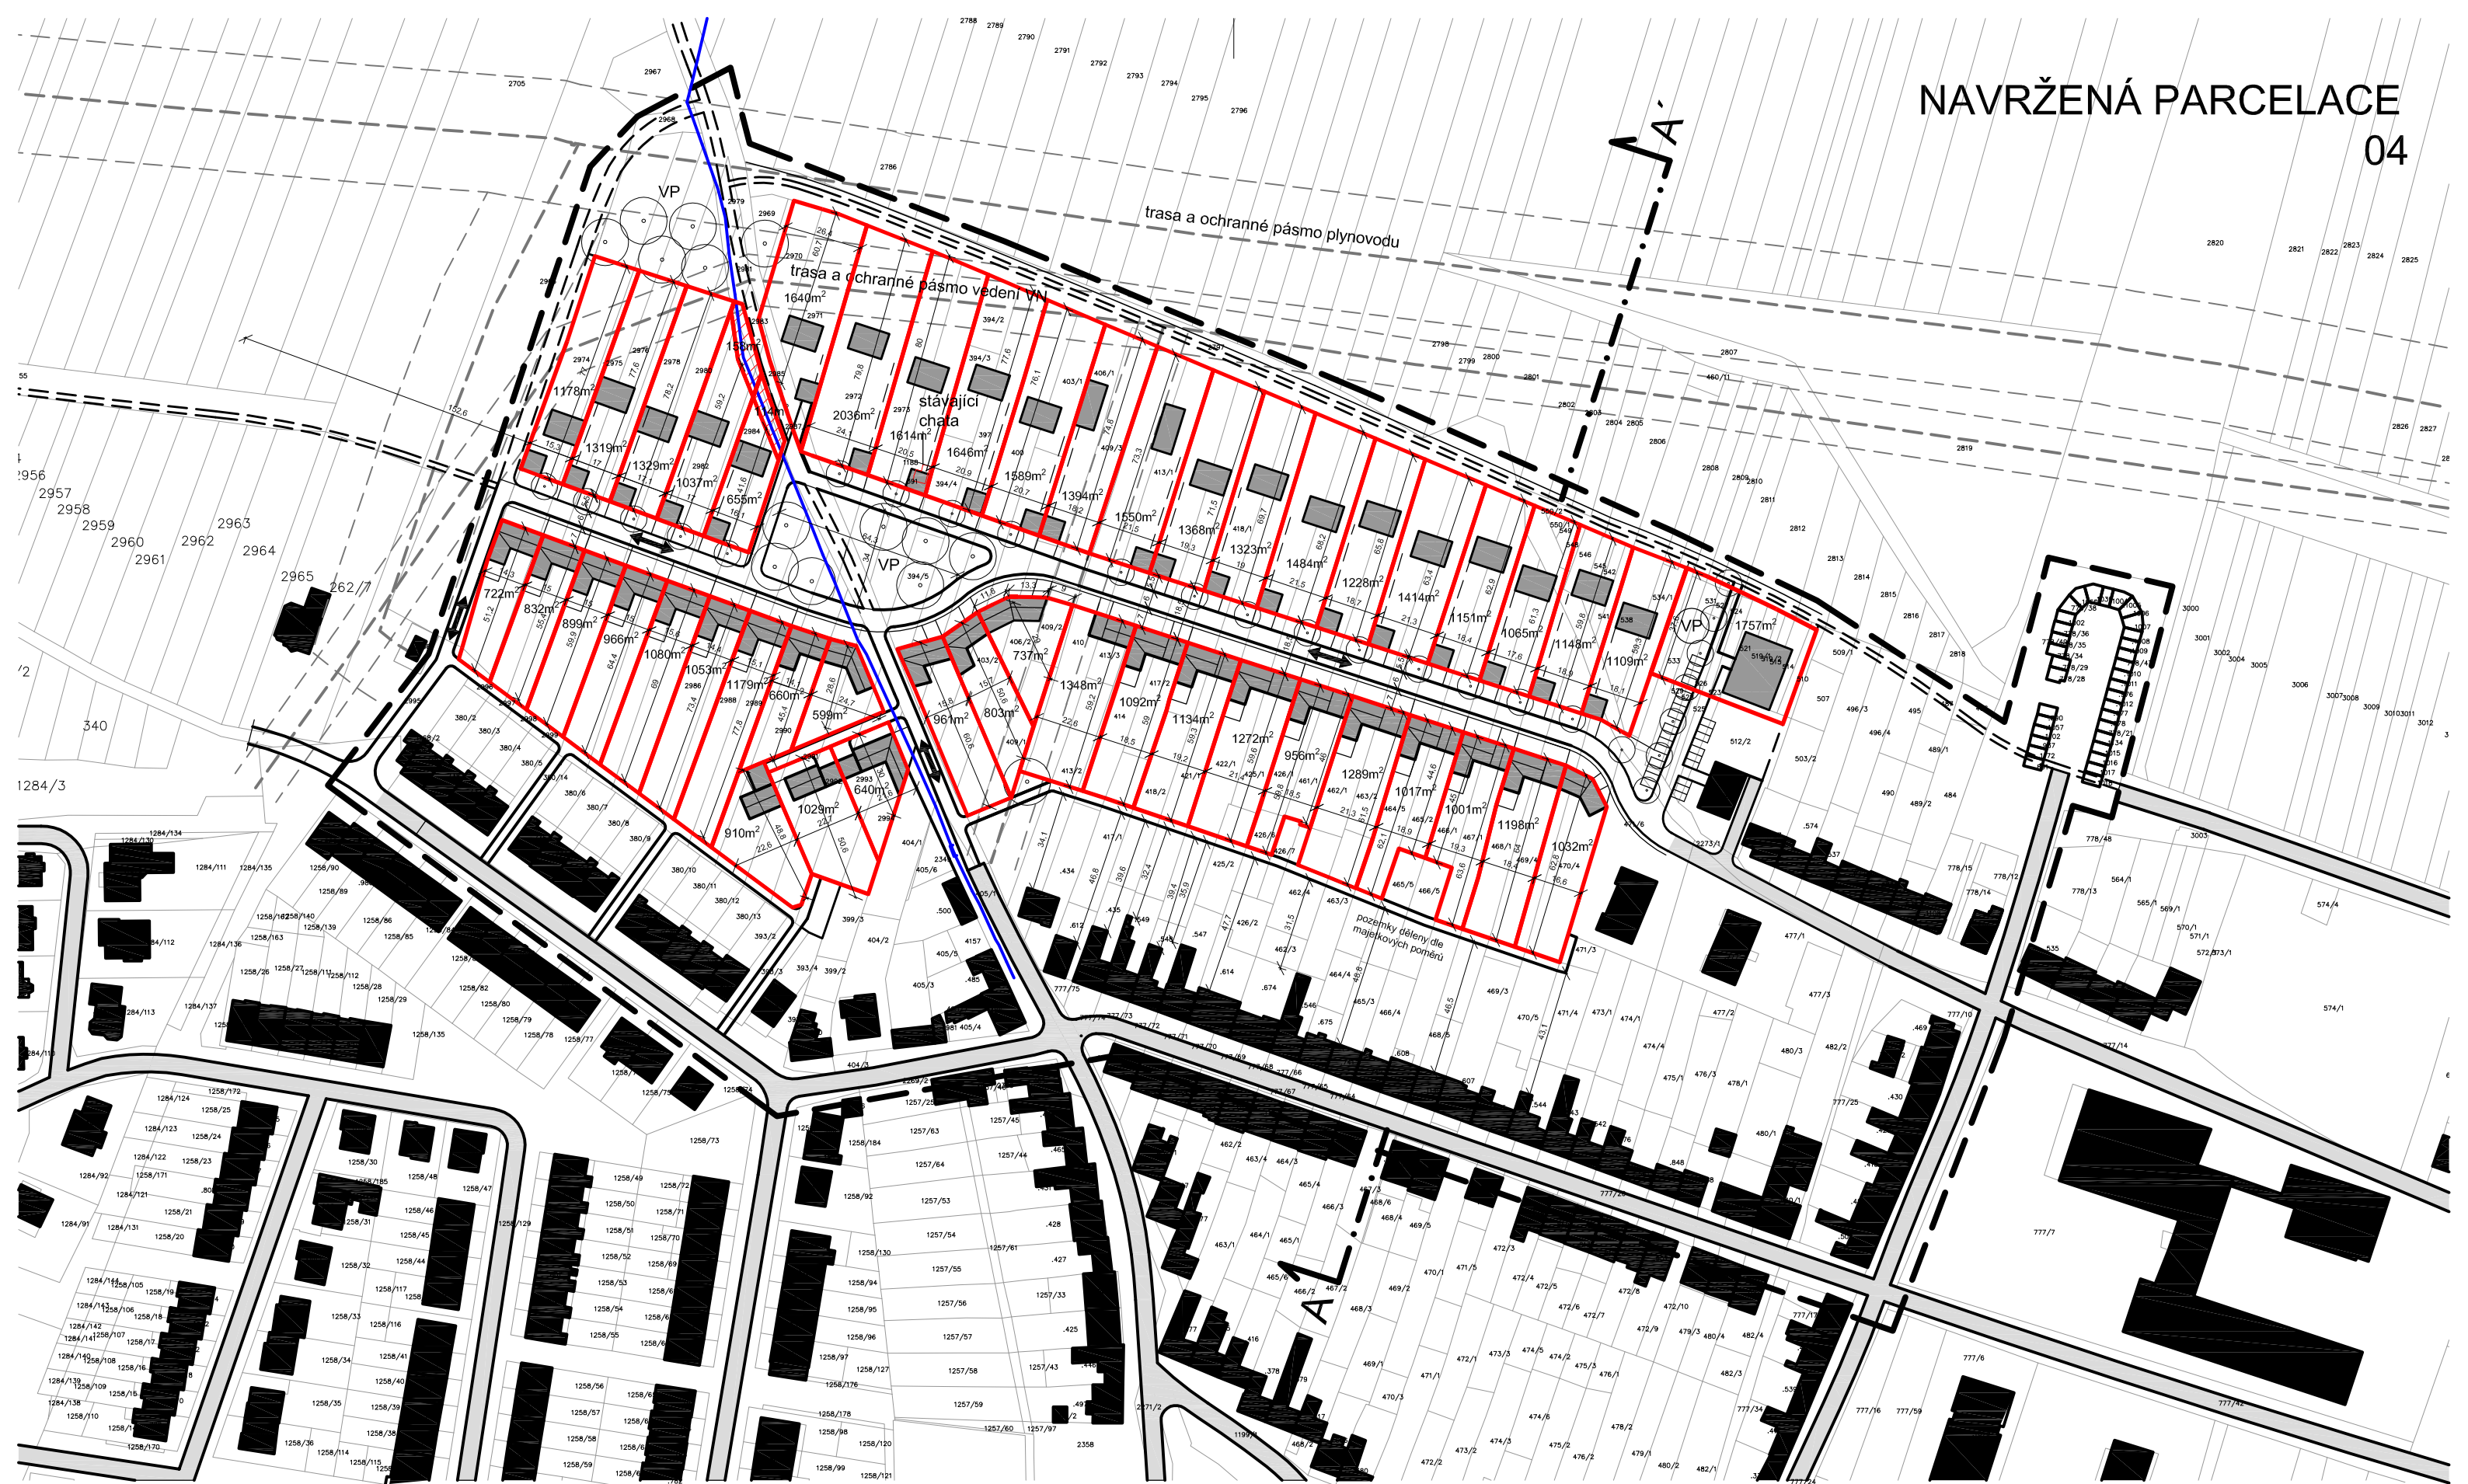

- ŘEŠENÝ URBÁNNÍ CELEK
- STAVEBNÍ POZEMEK
- STÁVAJÍCÍ ZÁSTAVBA
- NAVRHOVANÉ RD
- POZEMEK V MAJETKU OBCE, ZDARMA PRONAJATÝ (PŘÍSTUP K VODOVODU)
- VODOVOD

